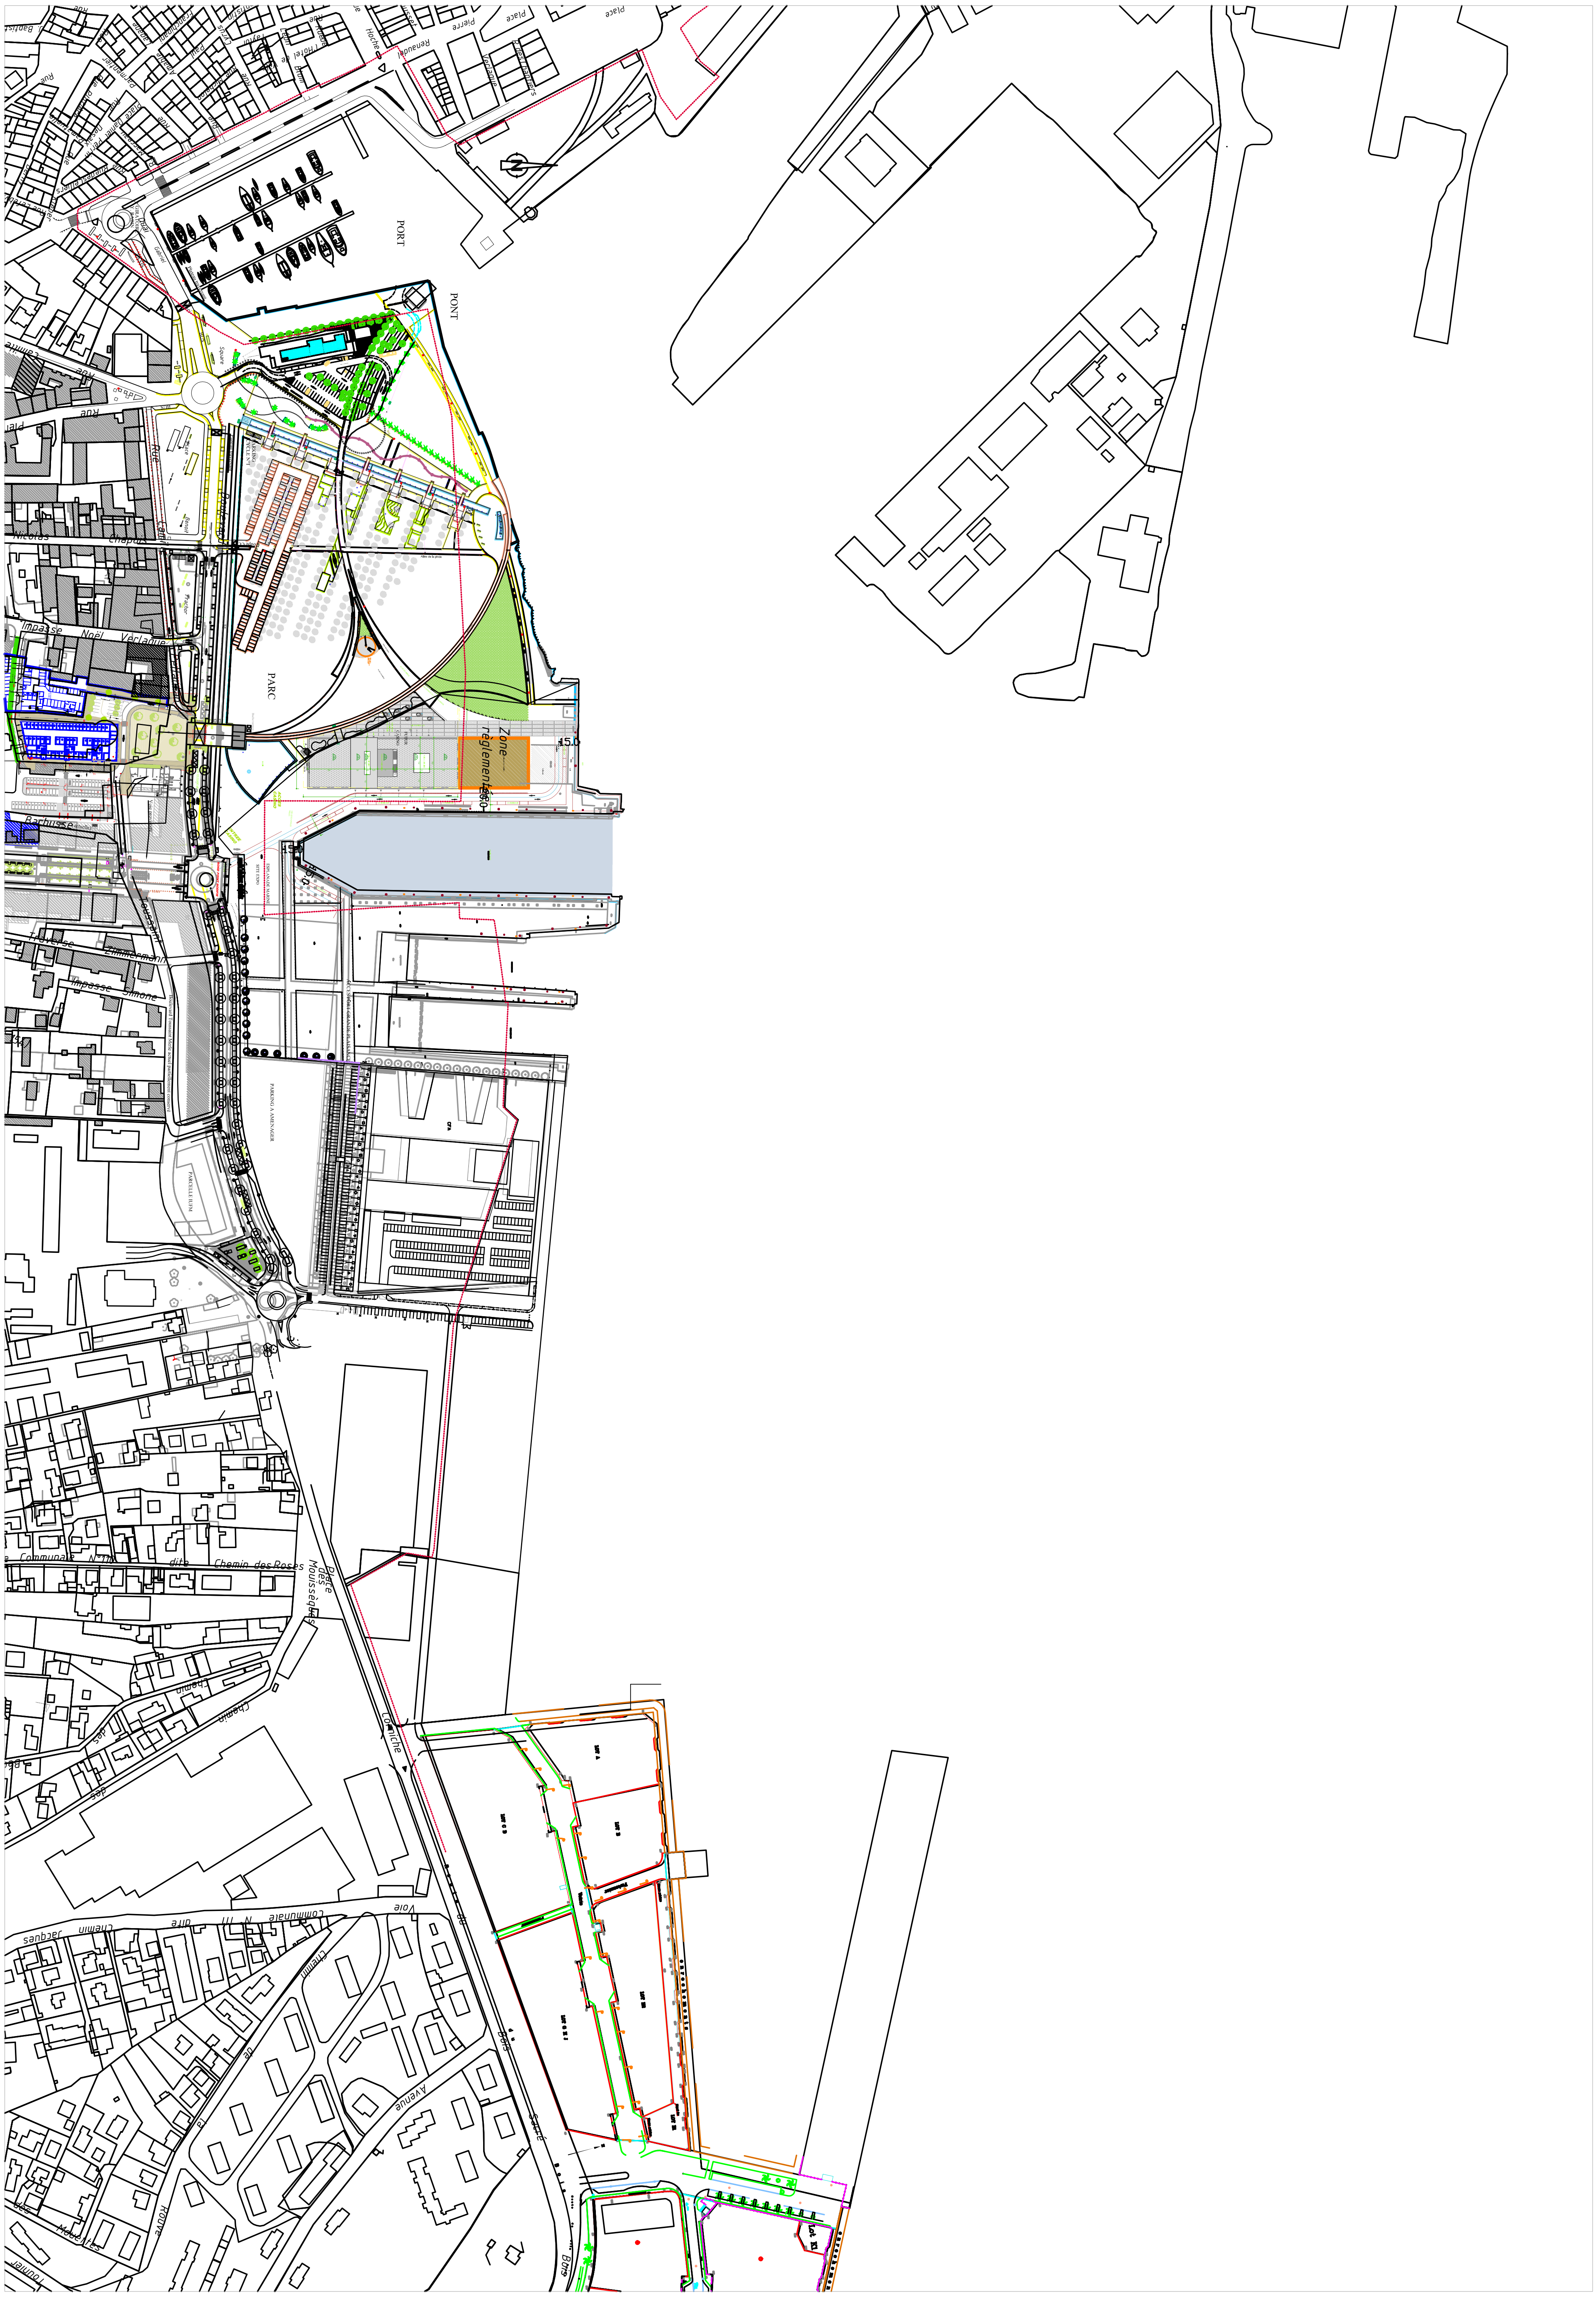

PORT
PONT
PARC
Square
Place
Rue
Boulevard
Nicolas
Chapuis
Impasse
Noël
Verlaque
Barbusse
Traverse
Zimmermann
Impasse
Simone
Toussaint
Zone
réglementée
15.0
20.0
Allée de la pinède
PARKING CYCLE N°1
FUTUR CASINO
ACCES CASINO
ENTREE CASINO
ESPLANADE MARINE
SITE EXPO
Voie provisoire
ROND POINT BORNE
Boulevard Toussaint Merle actuel partiellement conservé
ACCES PORT GRANDE PLAISANCE
PARKING A AMENAGER
PARCELLE IUFM
CFA
Communale
N°110
dite
Chemin des Roses
Place des Mouisséques
Corniche
Chemin
Voie
Communale
N° 111
dite
Chemin
Jacques
du
Bois
Sacré
Avenue
Rouve
des
Mouettes
Fournier
Lot XI